


Zeichnerische Festsetzungen

Flächennutzung, bauliche Nutzung
Planung



Sonderbaufläche, Zweckbestimmung Freiflächen-Photovoltaikanlage

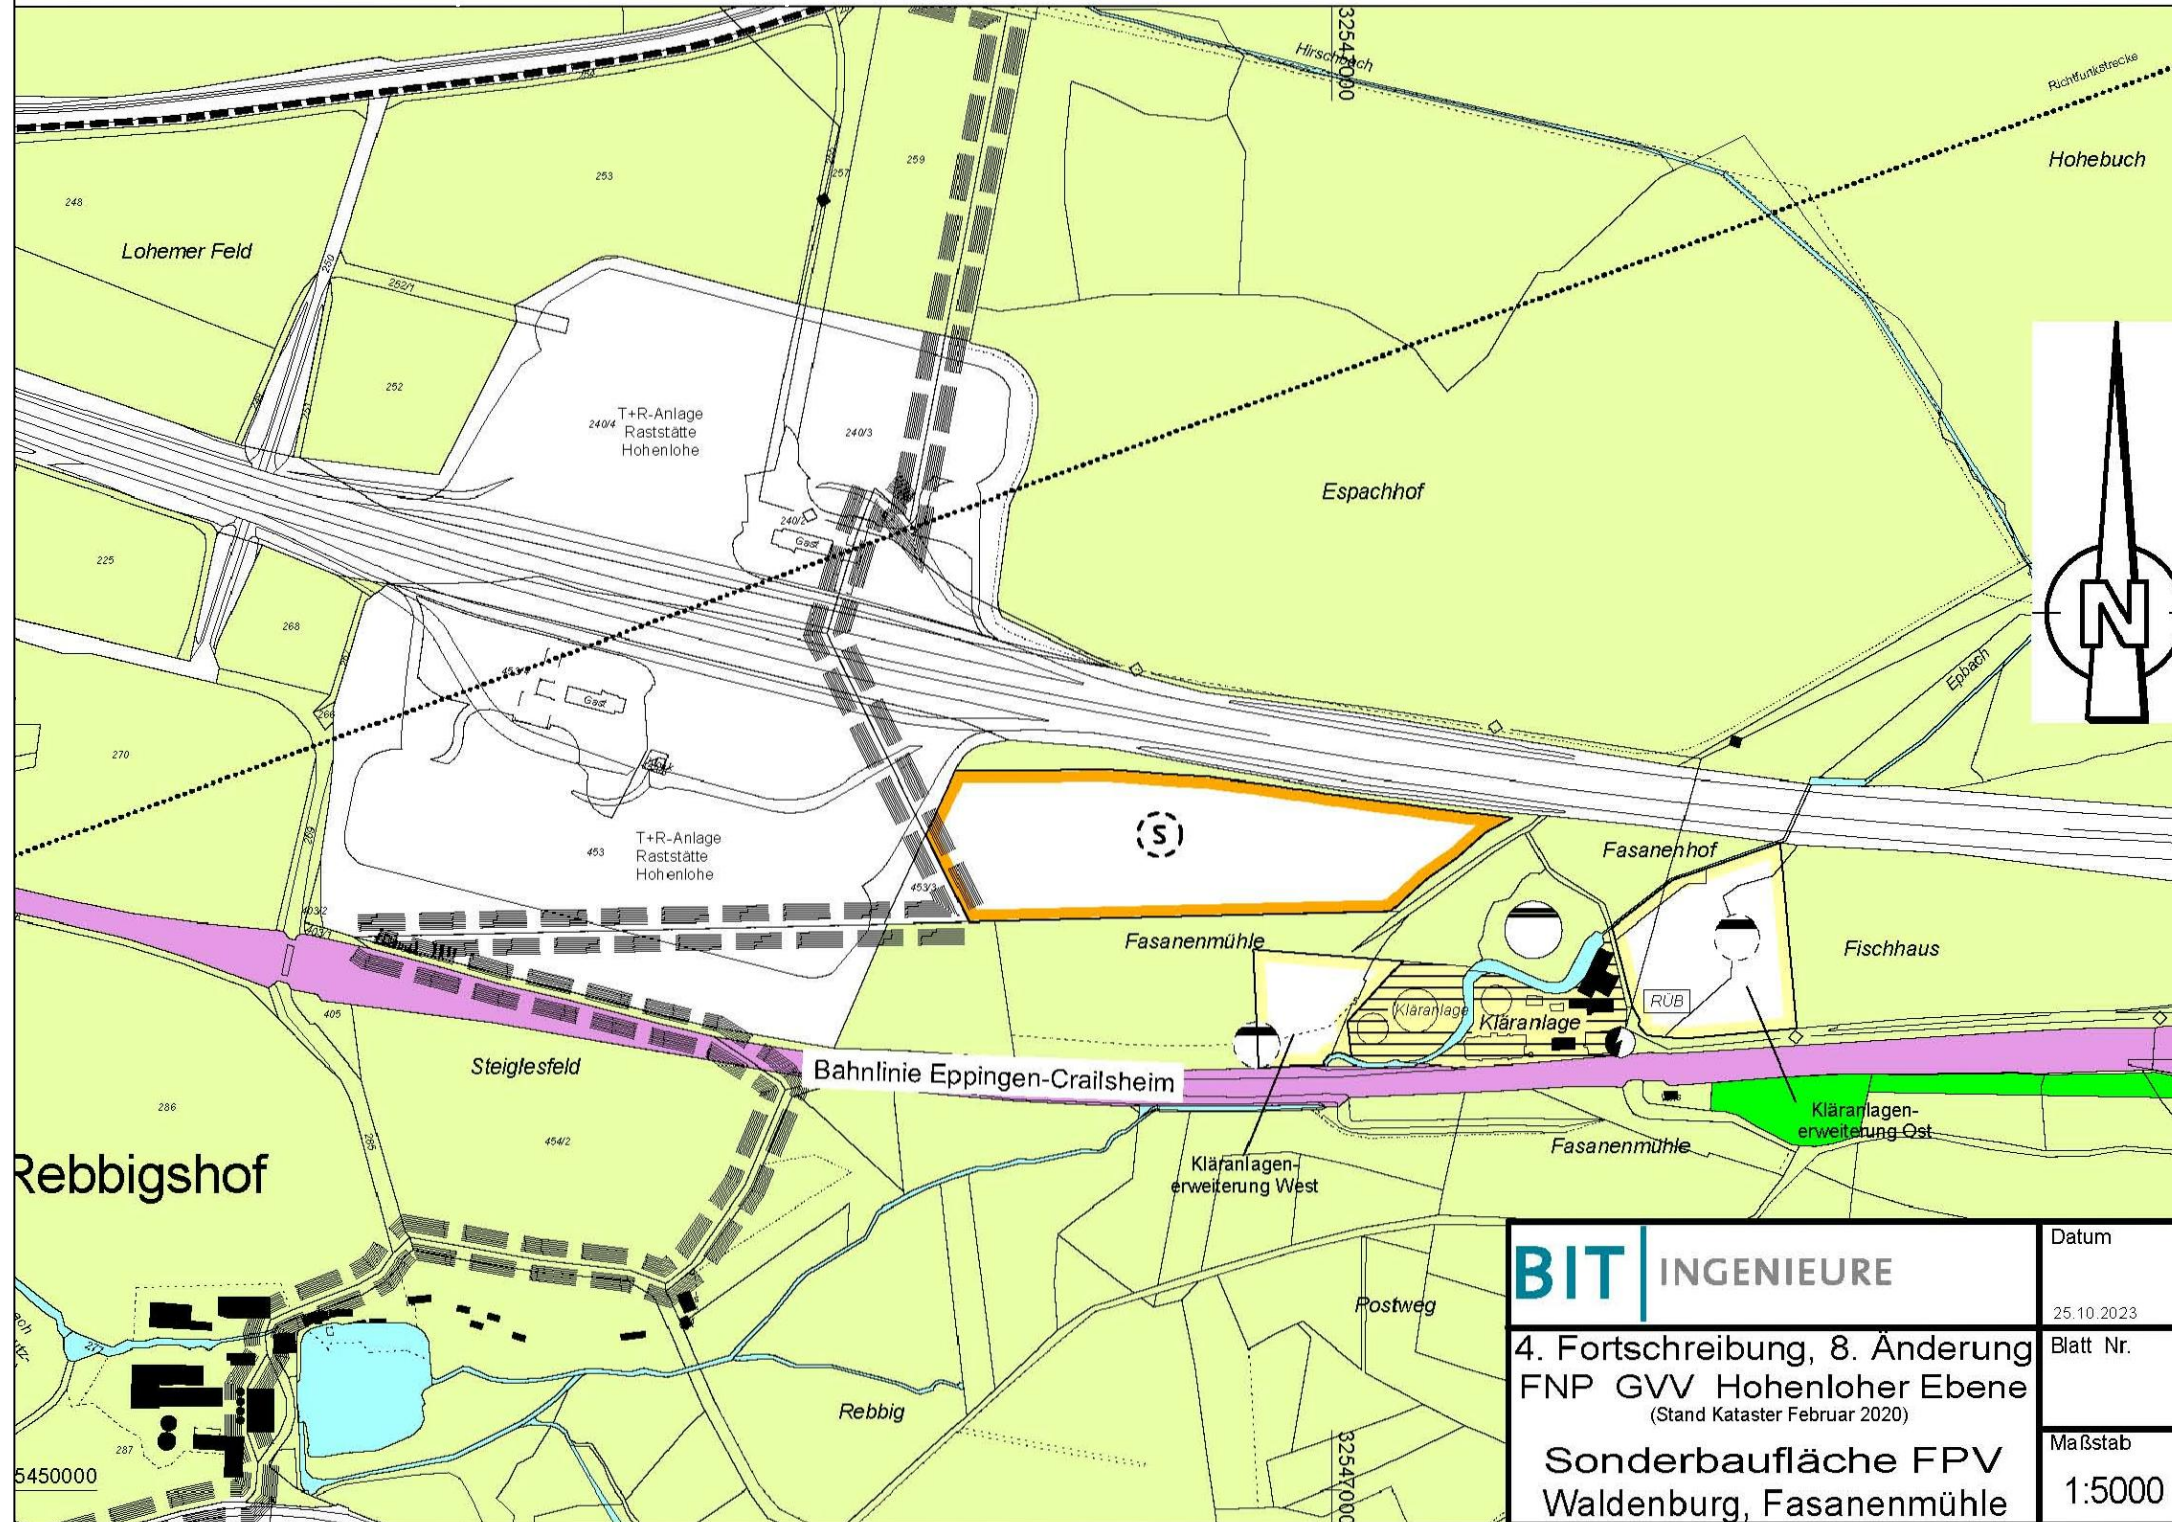

BIT INGENIEURE	Datum
4. Fortschreibung, 8. Änderung FNP GVV Hohenloher Ebene (Stand Kataster Februar 2020)	25.10.2023
Sonderbaufläche FPV Waldenburg, Fasanenmühle	Blatt Nr.
	Maßstab
	1:5000

Flächennutzungsplan 2020

GVV Hohenloher Ebene

4. Fortschreibung, 8. Änderung

„Sonderbaufläche FPV Waldenburg, Fasanenmühle“

Verfahrensvermerke

Aufstellungsbeschluss der GVV nach § 2 (1) S. 1 BauGB:	28.11.2022
Ortsübliche Bekanntmachung nach § 2 (1) S. 2 BauGB:
Frühzeitige Beteiligung der Öffentlichkeit nach § 3 (1) S. 1 BauGB
Frühzeitige Beteiligung der Träger öffentlicher Belange nach § 4 (1) BauGB
Prüfung der Anregungen und Abwägung sowie Beschlussfassung
Ortsübliche Bekanntmachung nach § 3 (2) S. 5 BauGB:
Öffentliche Auslegung nach § 3 (2) S. 1 BauGB	vom bis
Beteiligung der Träger öffentlicher Belange nach § 4 (2) BauGB	vom bis
Feststellungsbeschluss nach § 10 (1) BauGB:
Genehmigung durch das Landratsamt Hohenlohekreis nach § 6 BauGB mit Bescheid vom:
Ortsübliche Bekanntmachung (Inkrafttreten) nach § 10 (3) BauGB:
Gemeindeverwaltungsverband Hohenloher Ebene, den
.....
Christoph Speies, Vorsitzender	
Ausfertigung	
Es wird bestätigt, dass der Inhalt dieses Planes, mit der Begründung (inkl. Umweltbericht) mit den hierzu ergangenen Beschlüssen der GVV Hohenloher Ebene übereinstimmen.	
Gemeindeverwaltungsverband Hohenloher Ebene, den
.....
Christoph Speies, Vorsitzender	

Fassung vom 24.11.2023	Maßstab M 1 : 5.000	Nord
Planung INGENIEURBÜRO BLASER UMWELT / STADT / VERKEHRSPLANUNG MARTINSTR. 42-44 73728 ESSLINGEN E-MAIL : INFO@IB-BLASER.DE	 TEL. 0711 - 39 69 51 - 0 FAX. 0711 - 39 69 51 - 51 WEB: WWW.IB-BLASER.DE	Auftraggeber Stadtwerke Schwäbisch Hall GmbH An der Limpurgbrücke 1 74523 Schwäbisch-Hall